
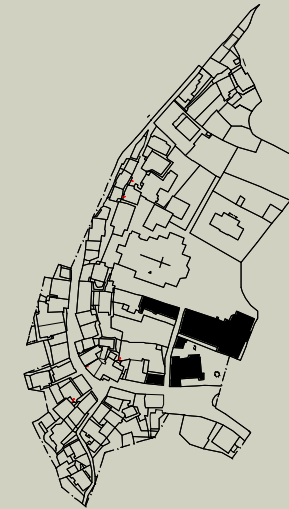


Via Salita della Chiesa

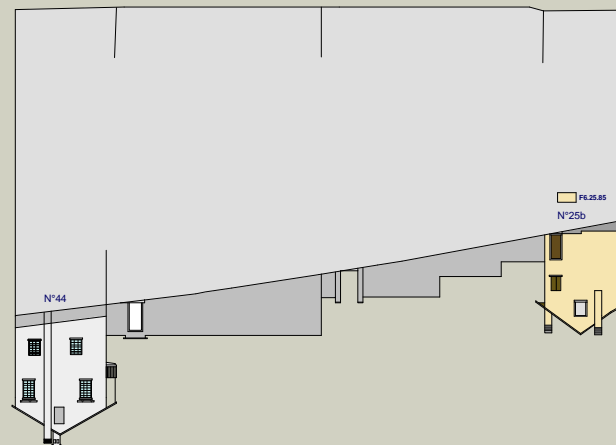

VIA SALITA DELLA CHIESA

## COMUNE DI VARZO

PROVINCIA DEL VCO

### PIANO DEL COLORE PER IL CENTRO STORICO

L.R. 3 APRILE 1989, n°20



## TAVOLA 06

## RILIEVO

AMBITO 04 - Via Salita della Chiesa

SCALA 1:200



IL SINDACO: AVV. BRUNO STEFANETTI

IL SEGRETARIO COMUNALE: DOTT. VITO BUIA

IL PROGETTISTA: ING. EUGENIO FANAN  
ARCH. MARZO PRONE  
ARCH. MASSIMILIANO D'ADDO  
ARCH. ASTRID MONGRANDI  
GEOM. TAZIO BOVO

COLLABORATORI:  
GEOM. GIULIANO DELTODESCO  
GEOM. RAFFAELLA MIGLIARESE



FABRICA INGEGNERI ASSOCIATI  
cas. Disegno, 57 Dorsandurlo (VB)  
tel. / fax 0324/248322  
e-mail fabrica.ing@tiscali.it