


PIAZZA PIETRO BONO

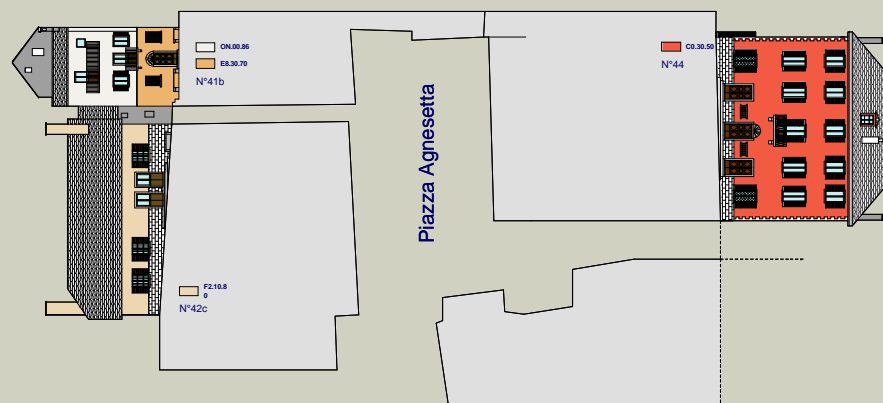

## COMUNE DI VARZO

PROVINCIA DEL VCO

## PIANO DEL COLORE PER IL CENTRO STORICO

L.R. 3 APRILE 1989, n°20



## TAVOLA 07

## RILIEVO

AMBITO 05 - Piazza Pietro Bono

SCALA 1:200



IL SINDACO: AVV. BRUNO STEFANETTI

IL SEGRETARIO COMUNALE: DOTT. VITO BUIA

IL PROGETTISTA: ING. EUGENIO FANAN  
ARCH. MARZO PRONE  
ARCH. MASSIMILIANO D'ADARIO  
ARCH. ASTRID MONGRANDI  
GEOM. TAZIO BOVO

COLLABORATORI: GEOM. GIULIANO DELTODESCO  
GEOM. RAFFAELLA MIGLIARESE

FABRICA INGEGNERI ASSOCIATI  
Via D'Angelo, 17 - 23020 Varzo (VCO)  
tel. / fax 0324/248322  
e-mail fabrica.ing@vco.it