



OVE NON SPECIFICATO I SEGUENTI COLORI RAPPRESENTANO I MATERIALI QUI ELENCATI.
PER LE SPECIFICHE TINTI SI RIBANDA ALLA TAV.12.

ELEMENTI IN PIETRA
SCOSSALINE
VETRATE
ELEMENTI IN FERRO
LEGNO
COPERTURE

N.B. L'ELABORATO E' DA CONSIDERARSI QUALE ESCLUSIVA RAPPRESENTAZIONE ICONOGRAFICA PER
LA DISTRIBUZIONE CROMATICA DEI FONDI.

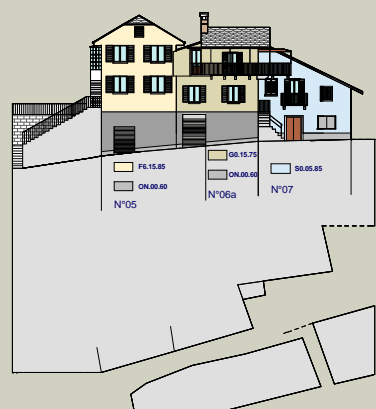

Strada Comunale Varzo - La Colla Coggia

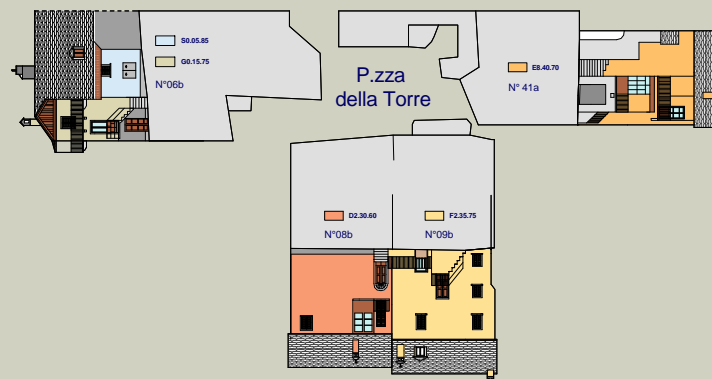

STRADA COMUNALE VARZO - LA COLLA COGGIA
PIAZZA DELLA TORRE

COMUNE DI VARZO

PROVINCIA DEL VCO

PIANO DEL COLORE PER IL CENTRO STORICO

L.R. 3 APRILE 1989, n°20



TAVOLA 14 PROGETTO

AMBITO 03 - Strada Comunale Varzo
La Colla Coggia e Piazza della Torre

SCALA 1:200



IL SINDACO: AVV. BRUNO STEFANETTI

IL SEGRETARIO COMUNALE: DOTT. VITO BUIA

IL PROGETTISTA: ING. EUGENIO FANAN
ARCH. MARZO PRONE
ARCH. MASSIMILIANO D'ADARIO
ARCH. ASTRID MONGRANDI
GEOM. TAZIO BOVO

COLLABORATORI: GEOM. GIULIANO DELTODESCO
GEOM. RAFFAELLA MIGLIARESE

FABRICA INGEGNERI ASSOCIATI
c/o D'Amico, 17 Corso Venezia 10/B
tel. / fax 0324/248322
e-mail fabbrica.ing@vol.it