

REGIONE PIEMONTE

Provincia del Verbano Cusio Ossola

COMUNE DI VARZO

PIANO REGOLATORE
GENERALE COMUNALE

Legge regionale n. 56 del 5.12.1977 e s.m.i.

VARIANTE PARZIALE VP7
(art.17, 5°comma L.R. 56/77 e s.m.i.)


PROGETTO PRELIMINARE

OPERE DI URBANIZZAZIONE

OO.UU - b
VP7

Scala 1:2000

I Progettisti ARCHITETTI Luigi Bovio & Milena Gibroni C.so Disegna n°2, 28845 DOMODOSSOLA (VB) Tel.- fax. 0324/242343 Part. I.V.A. n° 01361600032	II Sindaco Il segretario Il responsabile del procedimento
--	---

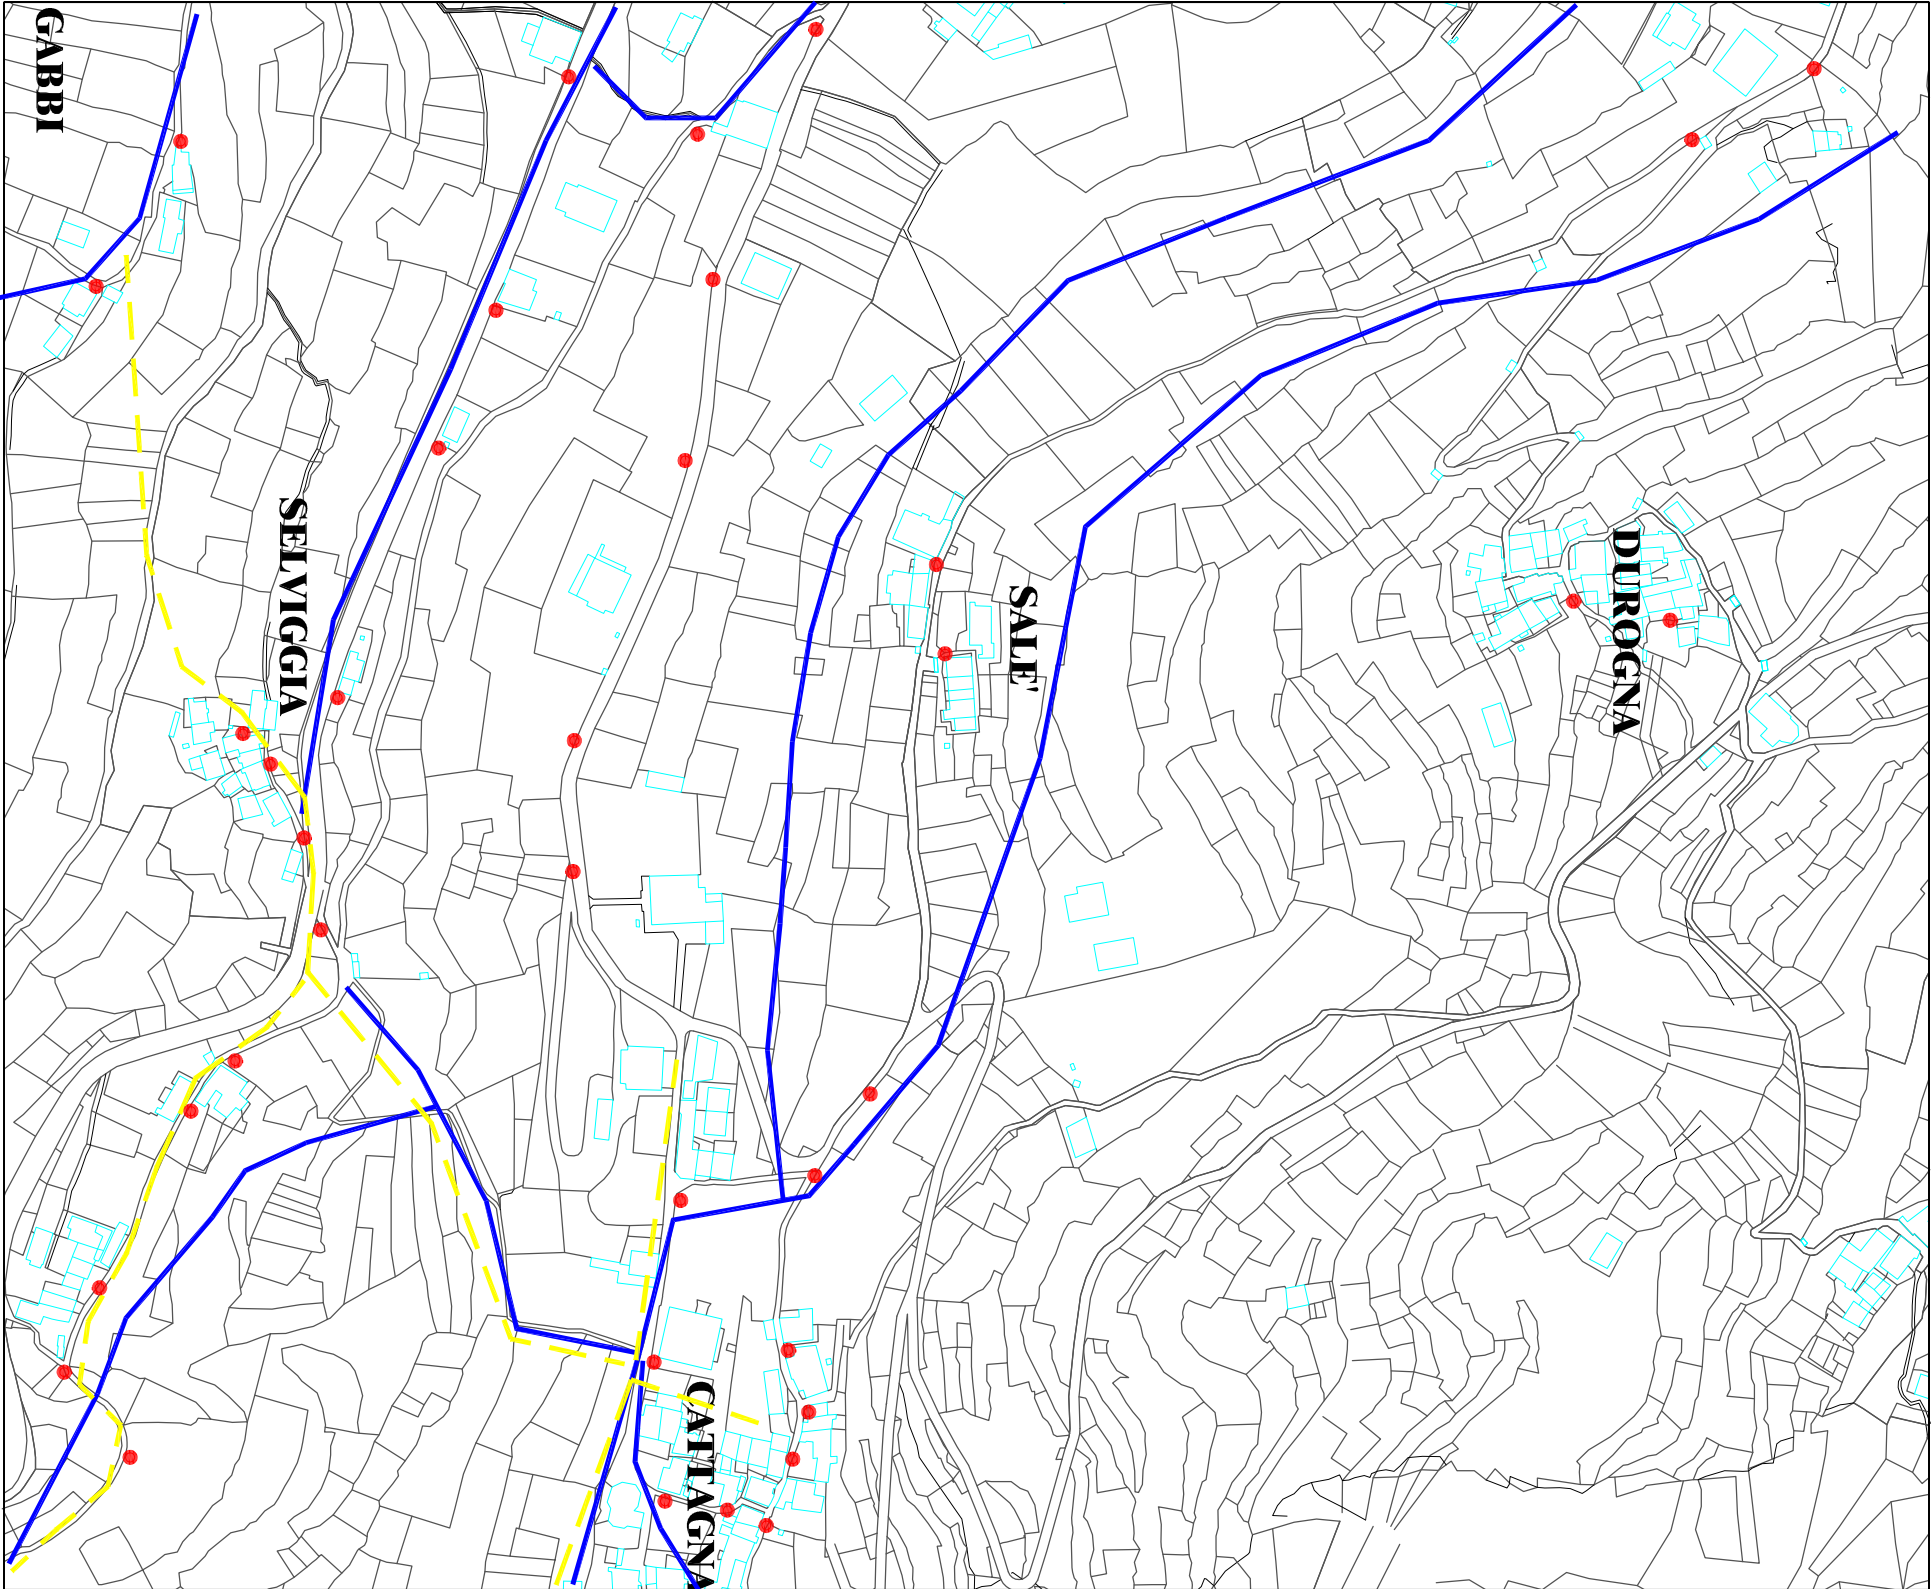

● Illuminazione Pubblica — Acquedotto - - - Fognatura